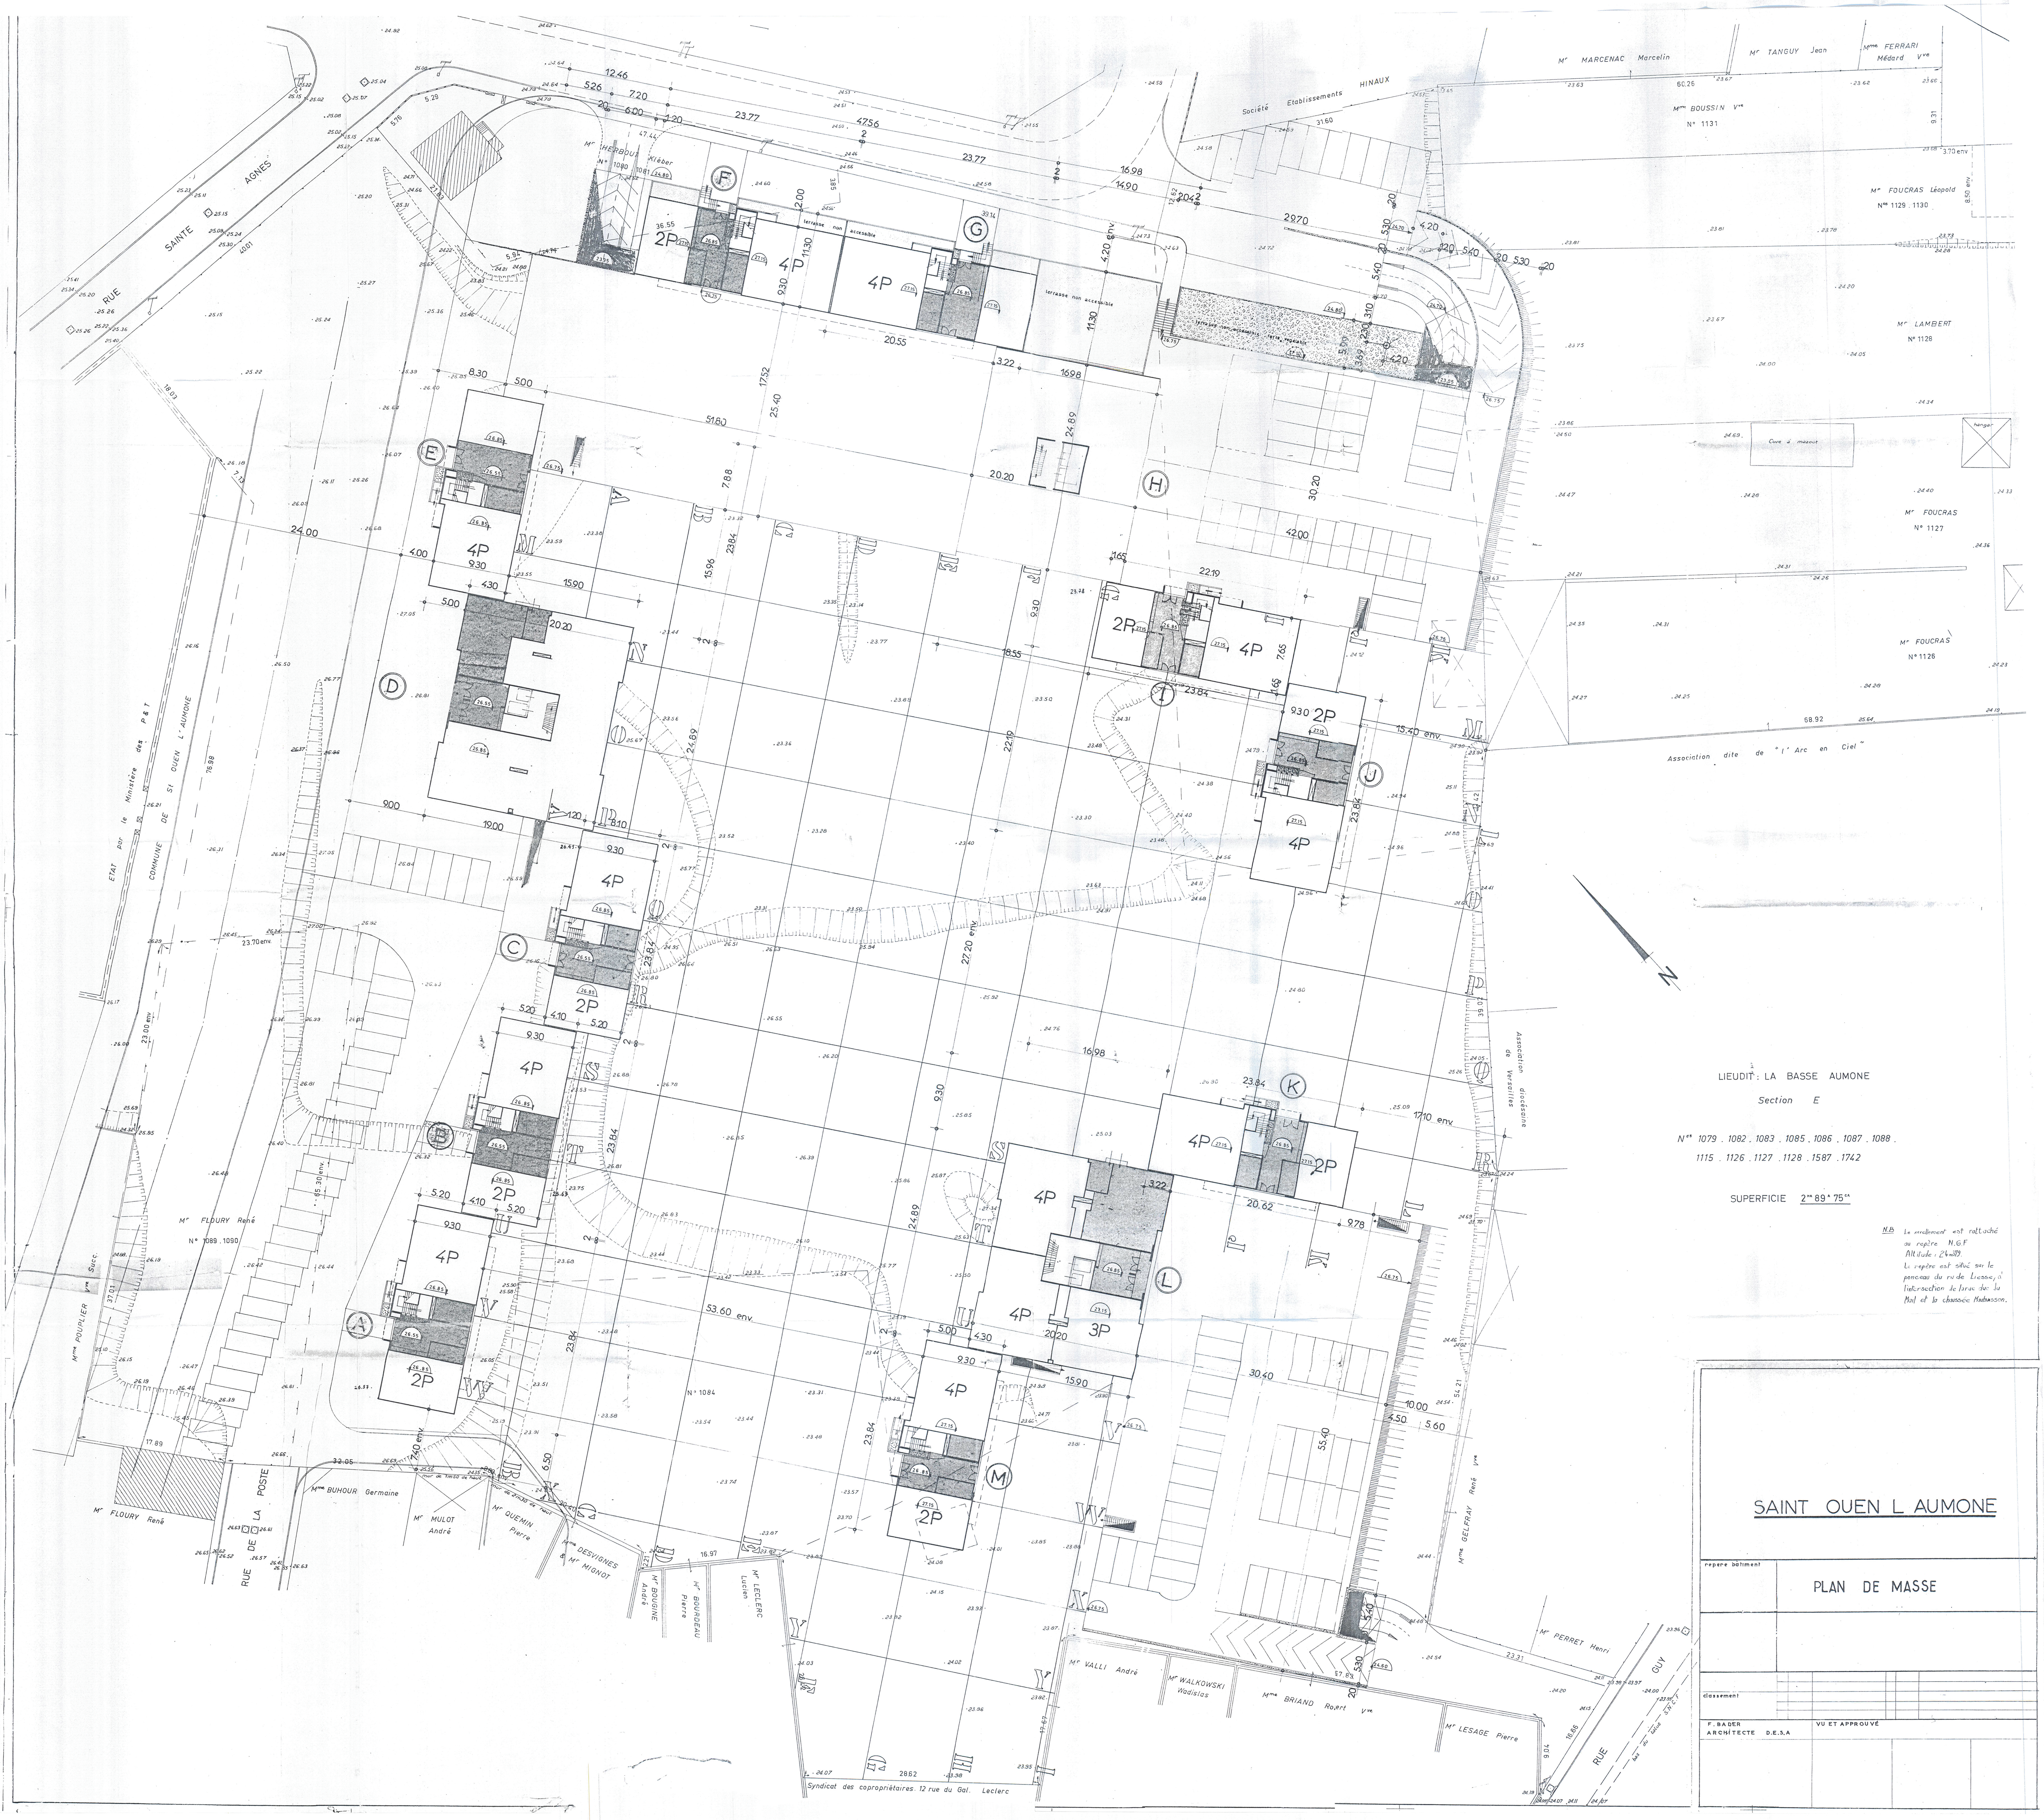
RUE SAINTE AGNES
RUE DE LA POSTE
RUE GUY
bas du talus S.N.C.F
ETAT par le Ministère des P & T
COMMUNE DE St OUEN L'AUMONE
Mr FLOURY René
N° 1089.1090
Mme POUPLIER Vve Succ
Mr FLOURY René
Mme BUHOUR Germaine
Mr MULOT André
Mr QUEMIN Pierre
Mme DESVIGNES & Mr MIGNOT
Mr BOUGINE André
Mr BOURDEAU Pierre
Mr LECLERC Lucien
mur de 1m50 de haut
mur de 2m30 de haut
Syndicat des copropriétaires. 12 rue du Gal. Leclerc
Mr VALLI André
Mr WALKOWSKI Wadislas
Mme BRIAND Robert Vve
Mr LESAGE Pierre
Mr PERRET Henri
Mme GELFRAY René Vve
Association diocésaine de Versailles
Association dite de "l' Arc en Ciel"
Mr FOUCRAS
N° 1126
Mr FOUCRAS
N° 1127
Mr LAMBERT
N° 1128
Mr FOUCRAS Léopold
Nos 1129 . 1130
Mme BOUSSIN Vve
N° 1131
Société Etablissements HINAUX
Mr MARCENAC Marcelin
Mr TANGUY Jean
Mme FERRARI Médard Vve
Mr HERBOUT Kléber
N° 1080
N° 1084
Cuve à mazout
hangar
terrasse non accessible
terrasse non accessible terre végétale
N
A
B
C
D
E
F
G
H
I
J
K
L
M
2P
4P
3P
53.60 env.
27.20 env.
17.10 env.
15.40 env.
23.70 env.
23.00 env.
7.40 env.
4.20 env.
8.50 env.
3.70 env.

LIEUDIT : LA BASSE AUMONE

Section E

Nos 1079 . 1082 . 1083 . 1085 . 1086 . 1087 . 1088 .
1115 . 1126 . 1127 . 1128 . 1587 . 1742

SUPERFICIE 2 HA 89 A 75 CA

N.B Le nivellement est rattaché au repère N.G.F Altitude : 24m379.
Le repère est situé sur le ponceau du ru de Liesse, à l'intersection de la rue du Mail et la chaussée Maubuisson.

SAINT OUEN L AUMONE

repere bâtiment

PLAN DE MASSE

classement

F. BADER
ARCHITECTE D.E.S.A

VU ET APPROUVÉ